



ELEWACJA ZACHODNIA

SKALA 1:100

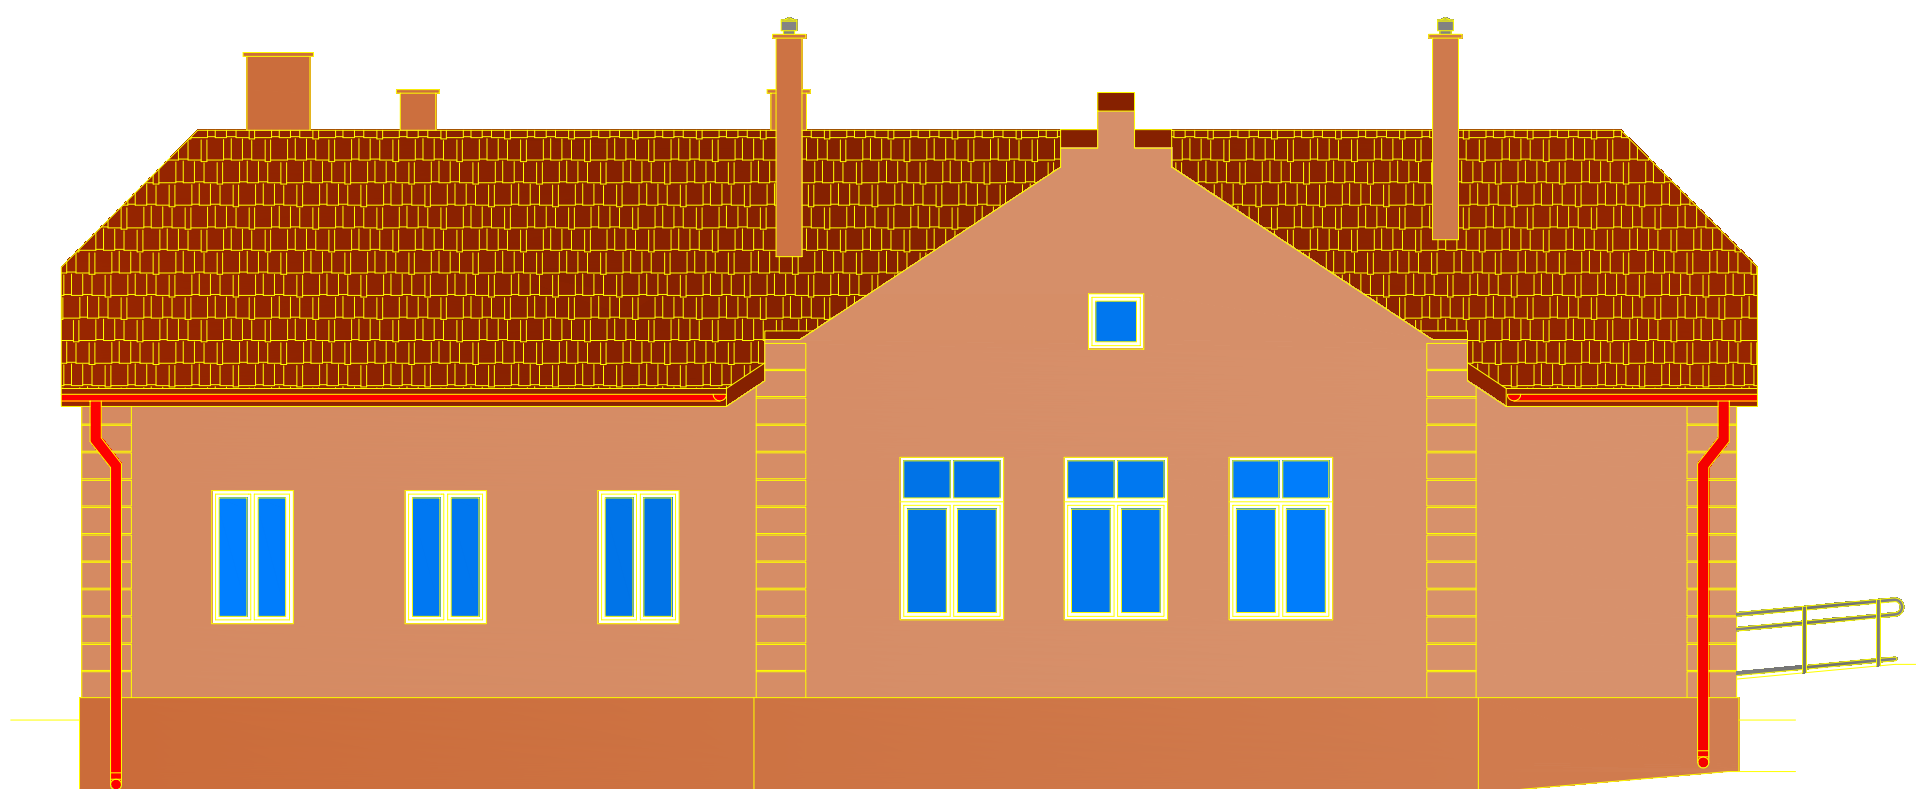

ELEWACJA WSCHODNIA

SKALA 1:100

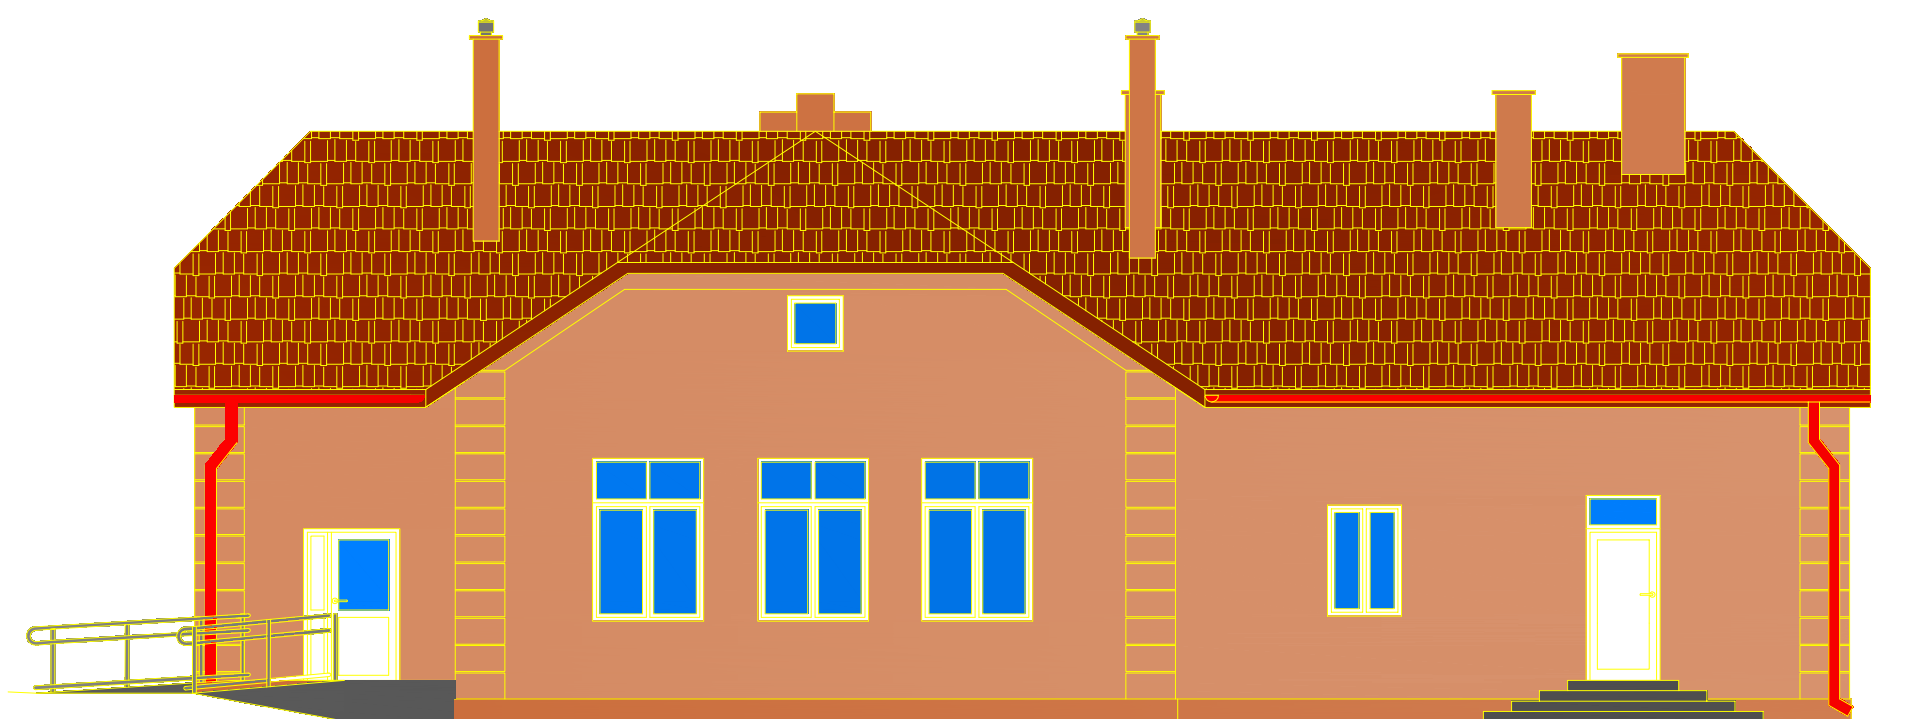

Ściany i bonie np. PALAZZO 240
Cokół i kominy np. ONYX105