



# ELEWACJA PÓŁNOCNA

SKALA 1:100

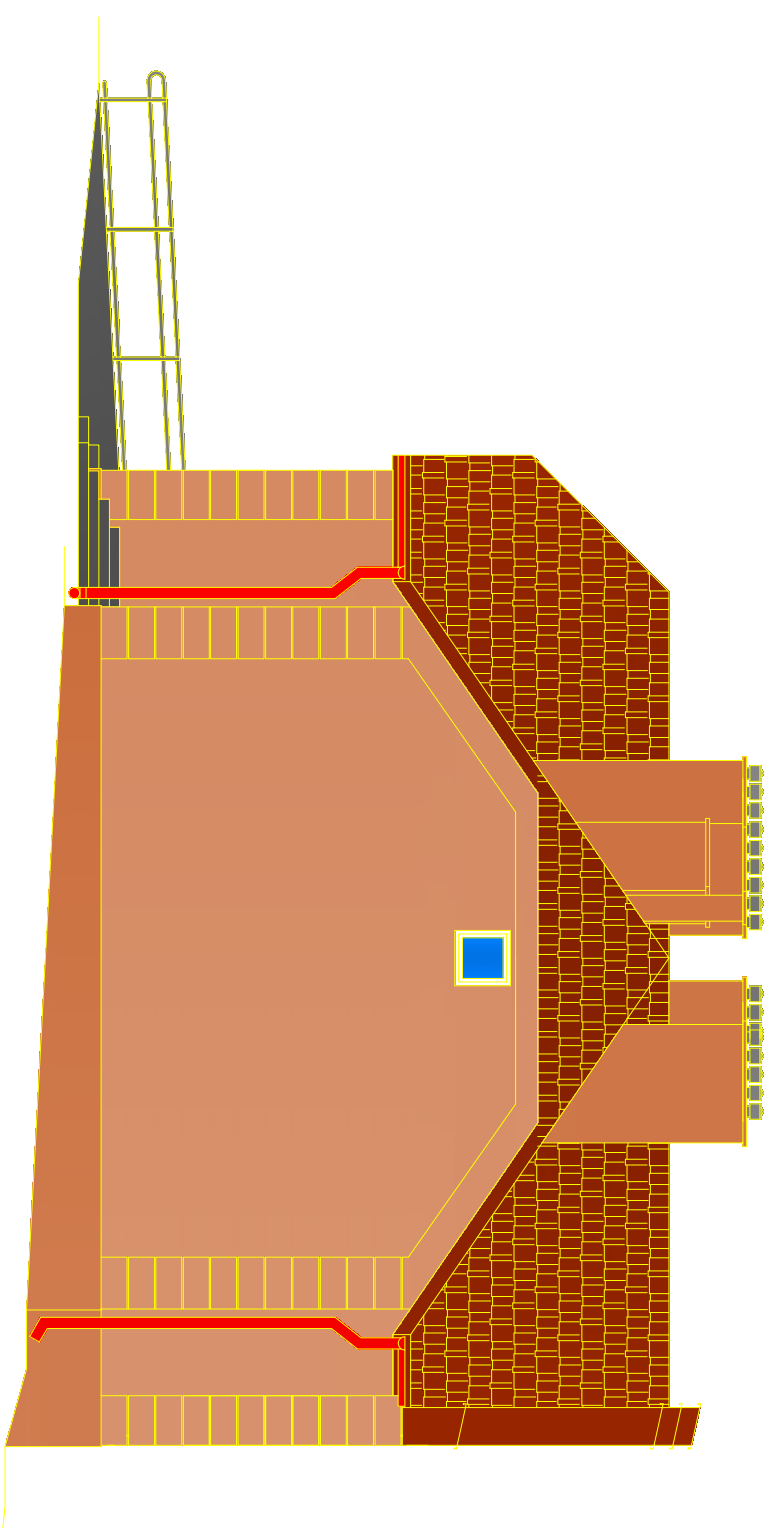

# ELEWACJA POŁUDNIOWA

SKALA 1:100

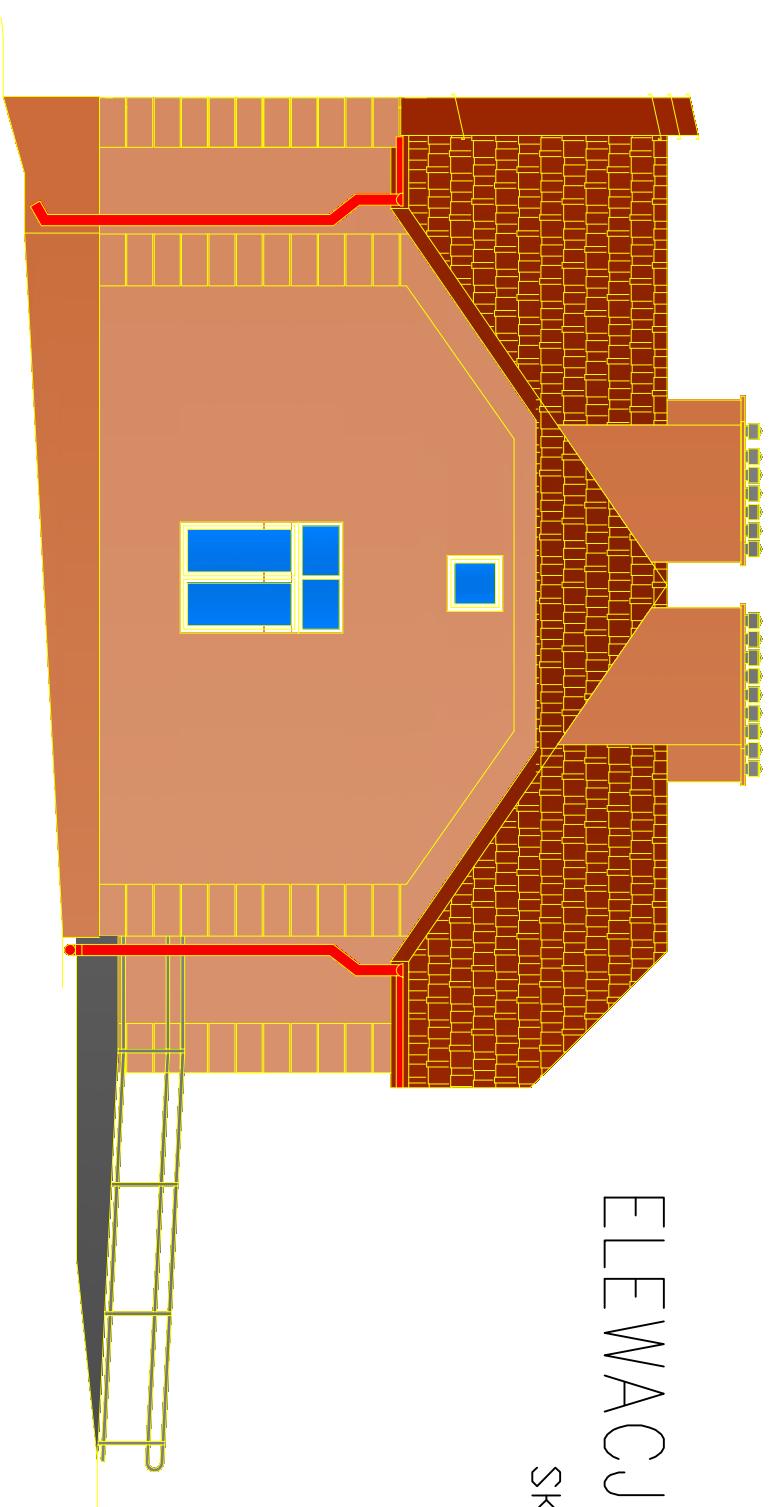

Ściany i bonie np. PALAZZO 240  
Cokół i kominy np. ONYX105